



UBICACIÓ DE LA INTERVENCIÓ

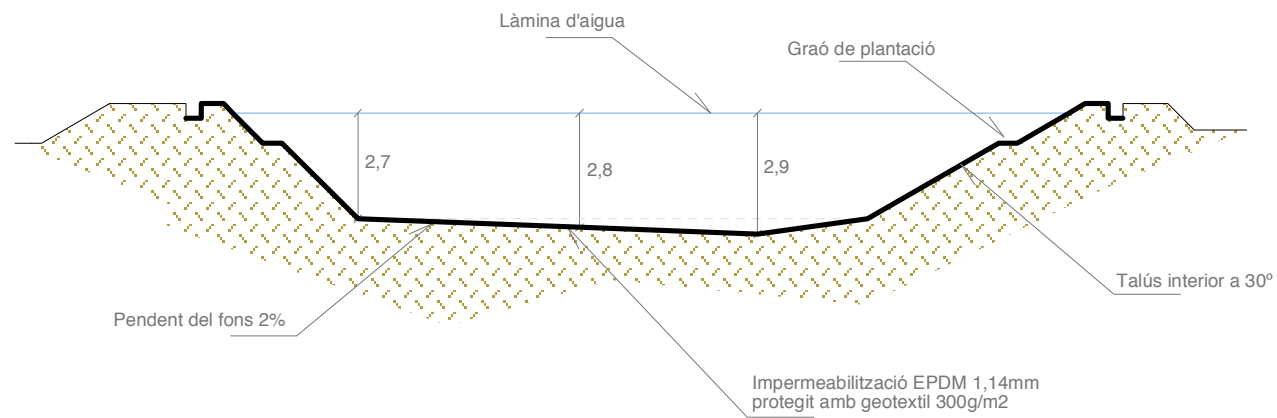



SECCIÓ LONGITUDINAL A-A'



SECCIÓ TRANSVERSAL B-B'

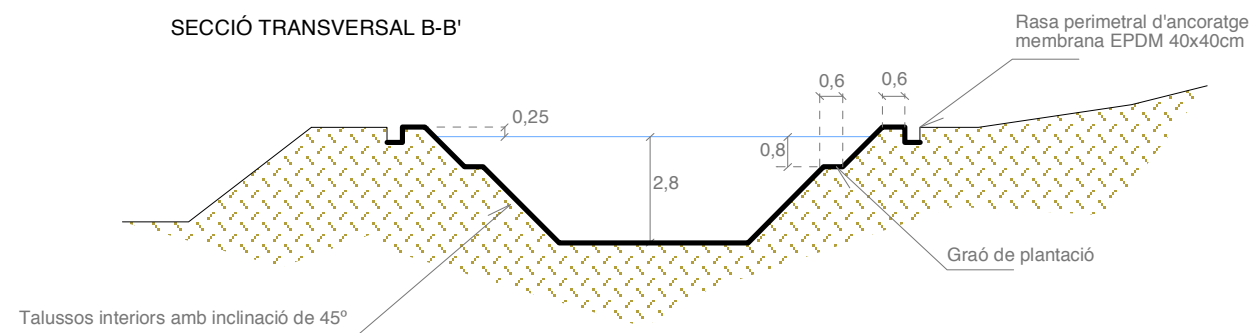

BASSA AMB ACABATS

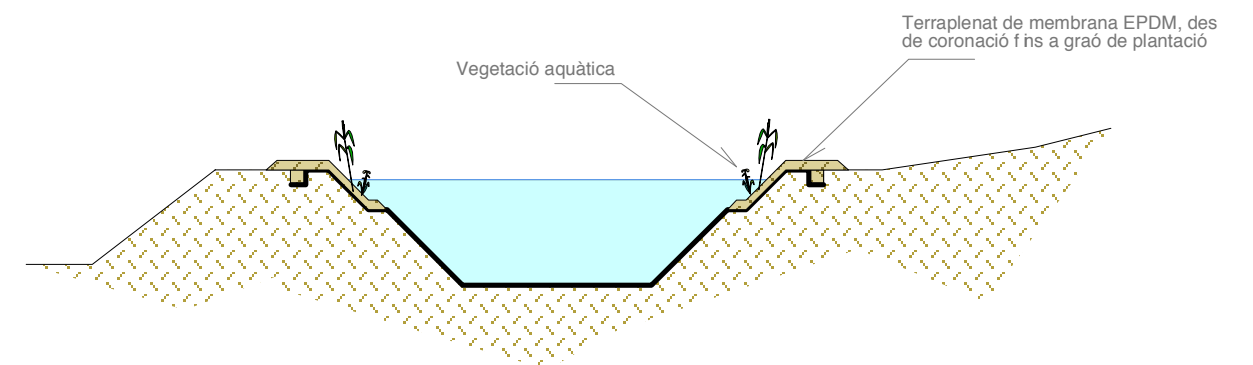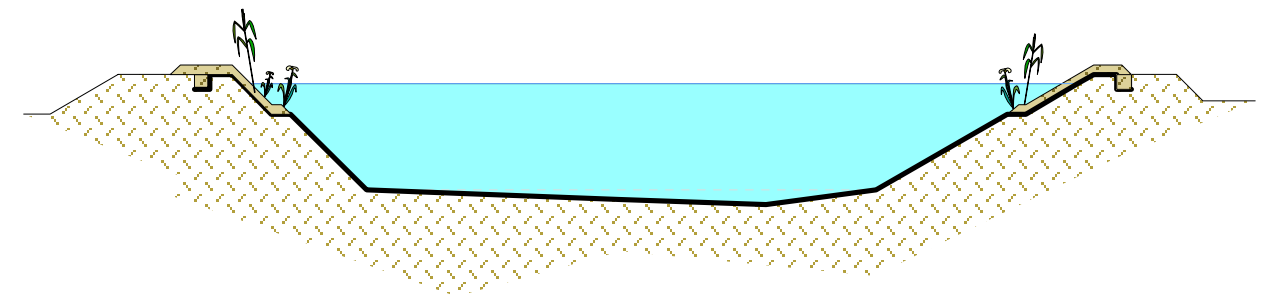

TÍTOL DEL PROJECTE: CONSTRUCCIÓ BASSA NATURALITZADA D'ACUMULACIÓ D'AIGÜES PLUVIALS DE 350 M3 DE CAPACITAT, A LA FINCA AGROECOLÒGICA DE CAN MONMANY(T.M. SANT CUGAT DEL VALLÈS)

PLÀNOL: BASSA D'ACUMULACIÓ D'AIGÜES PLUVIALS
PLANTA I PERFILS

Nº: 2 de 3

PROMOTOR: E.M.D. VALLDOREIX

DATA: 15 D'OCTUBRE DE 2015

AUTOR:

PAU ARQUÉS PERUGA

Escala: 1/200

