






SANEJAMENT

SÍMBOL	DESCRIPCIÓ
	PVC 250
	PVC 400
	Reixa amb element de decantació de sorra
	Reixa lineal



**URBANITZACIÓ DE L'ESPAI SITUAT A LA RAMBLA MOSSÈN JACINT VERDAGUER
AMB PASEIG AMETLLER.**

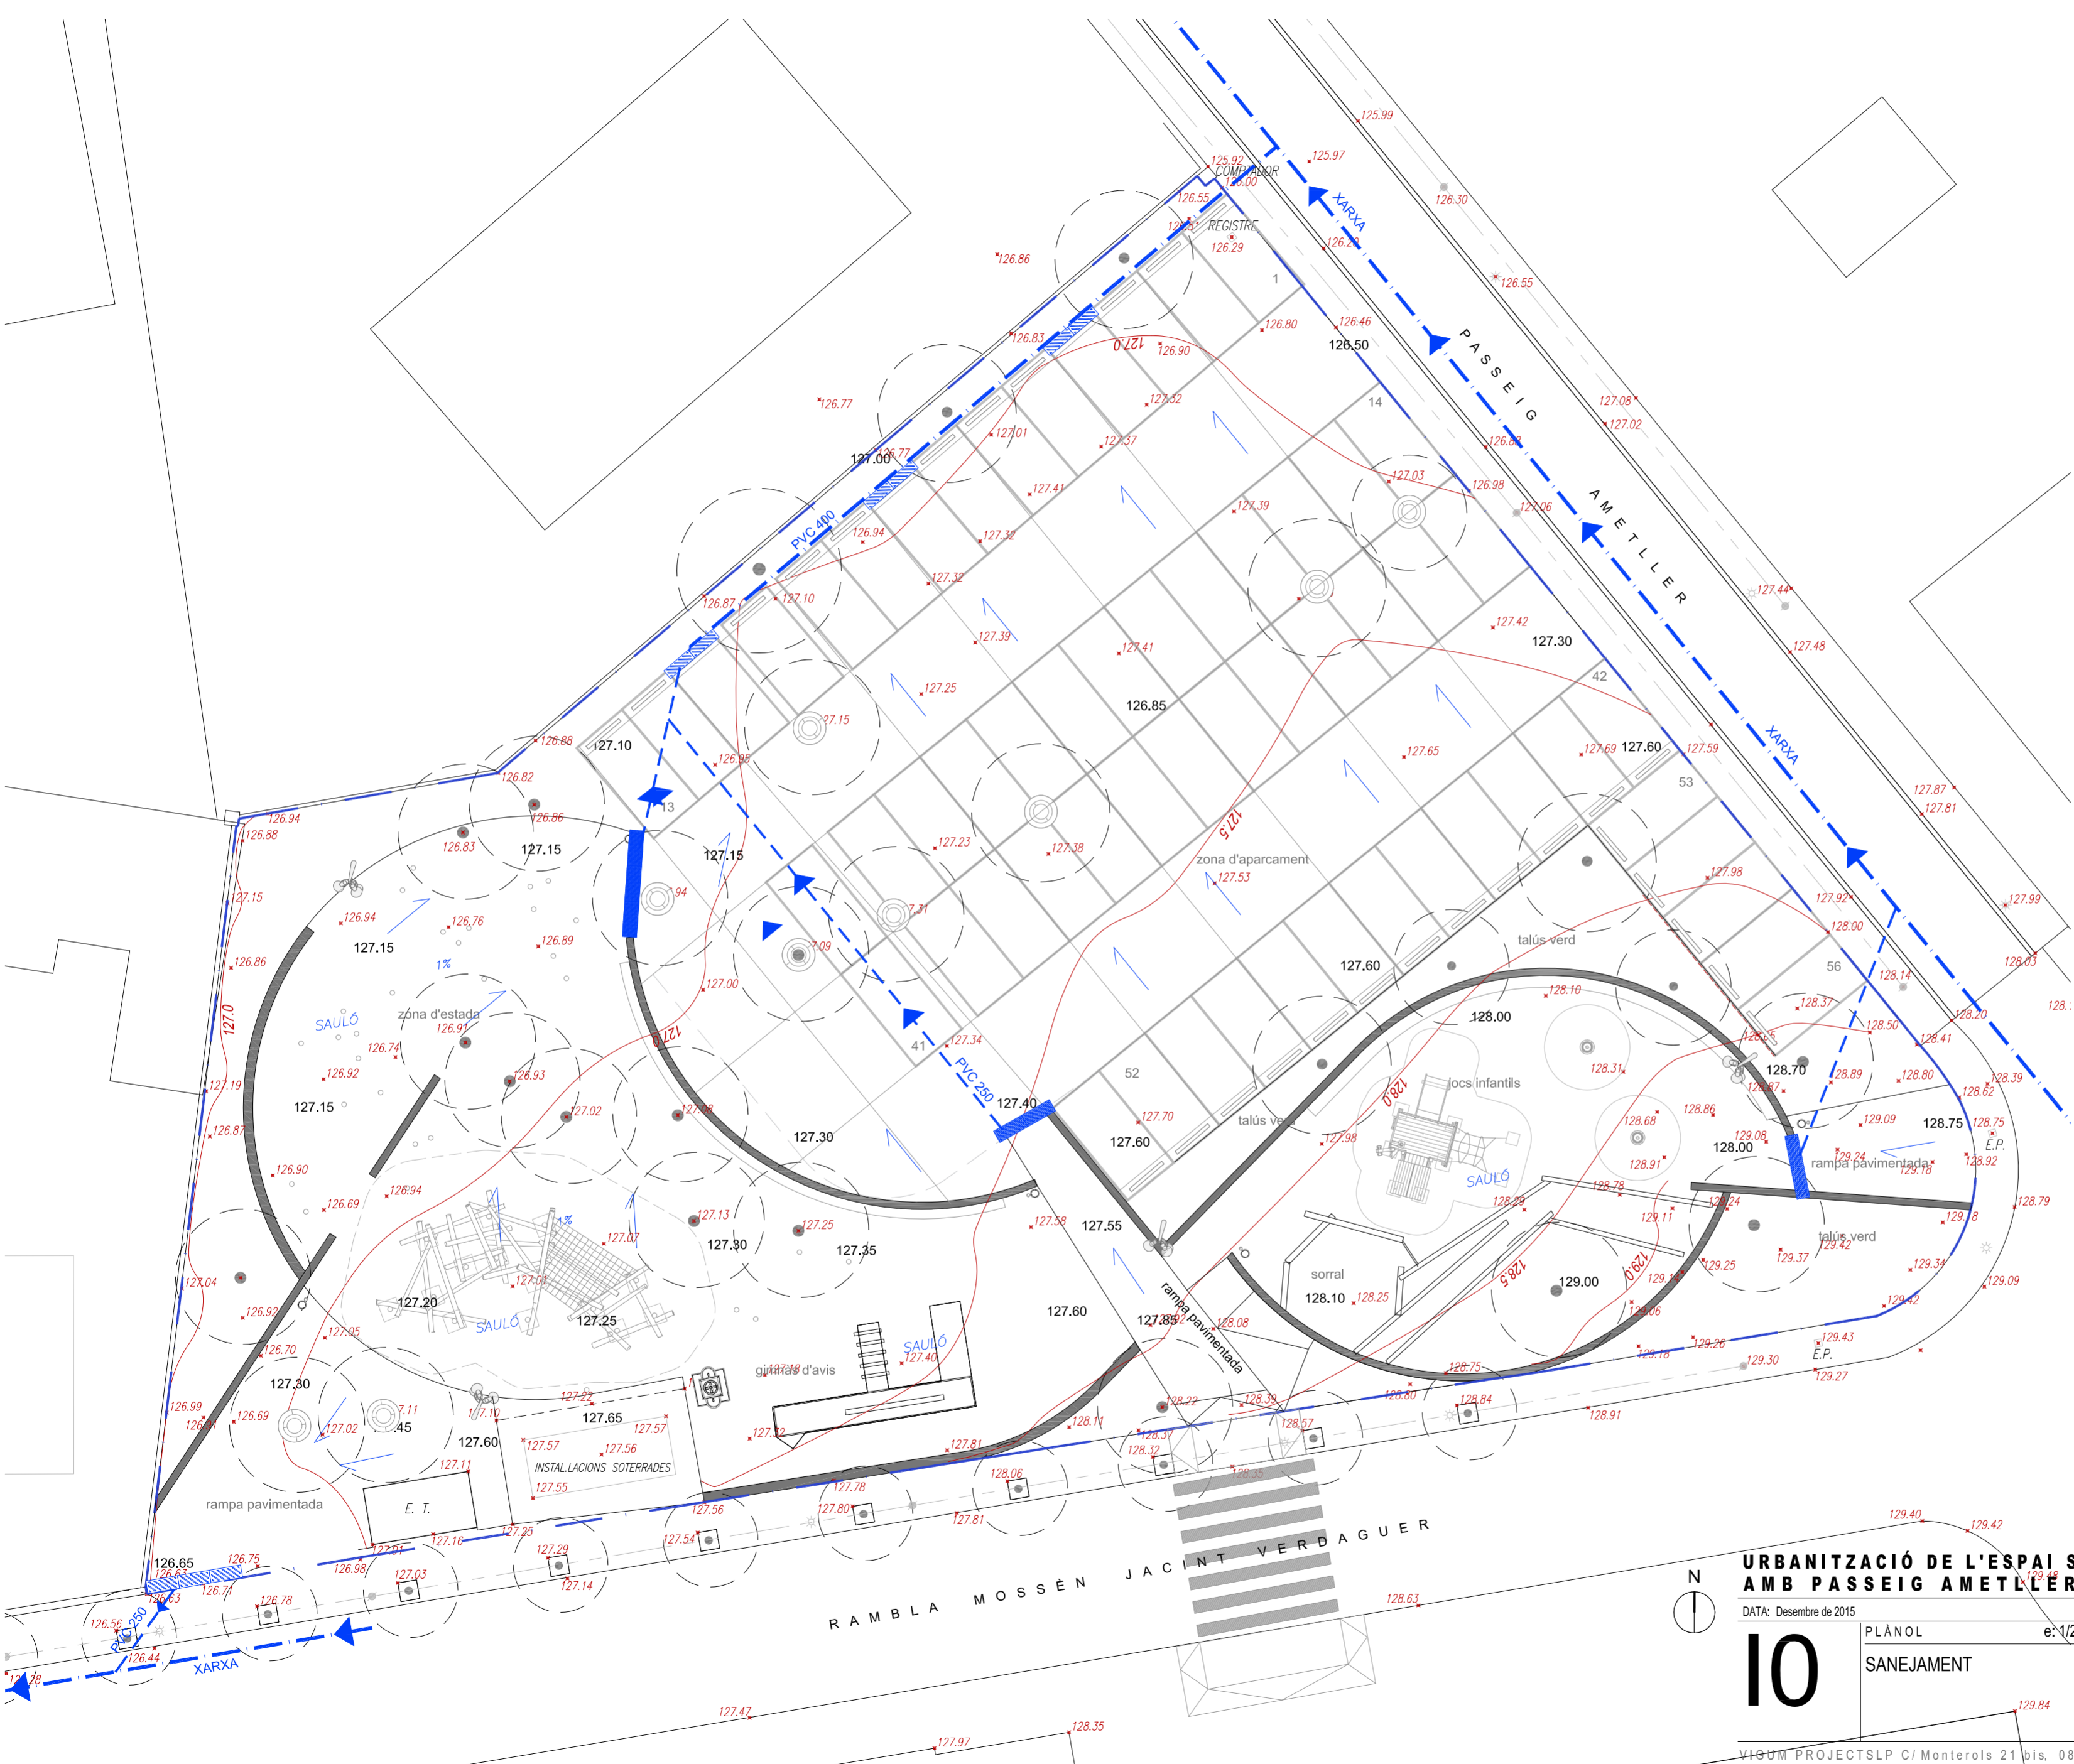DATA: Desembre de 2015

10


PLÀNOL e:1/200
SANEJAMENT

promotor: Entitat Municipal de Valldoreix
arquitecte: VIGUM PROJECT, S.L.P.

Entitat Municipal de Valldoreix

VIGUM PROJECT SLP C/ Monterols 21 bis, 08034 BARCELONA Tel/Fax 932800408 vigum@coac.net www.vigumproject.com

DETALL ESTUDI LUMINIC

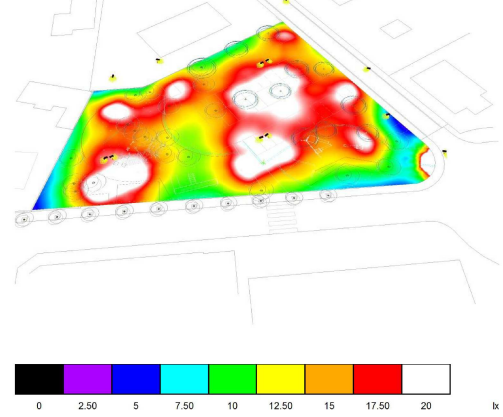

LLEGENDA ELECTRICITAT

- ARQUETA ELECTRICA 40x40
- ARQUETA ELECTRICA 63x63
- UNITAT RECARGA VEHICLE ELECTRIC VGP PLUG & DRIVE RP02-EXT-AB-LMM
- NINXOL ELECTRIC AMB CAIXA CETAC
- CABLE TUBULAR PE-AD DN125 SOTERRAT EN RASA
- CABLE R71-K 4X10mm² DINS TUBULAR
- ELECTRODE CONNEXIÓ A TERRA


LLEGENDA LLUMINARIA

- BACUL
- FANAL EXISTENT VIAL
- TIRA LED STEP IP65 + perfil 45° DIFUSOR OPAL
- DRIVER TIRA LED DINS DE CAIXA DE CONNEXIÓ ESTANCA
- FOCUS SALVI TOWN 56W
- XTREME 45 22W ww + CAIXA EMPOTRAMENT

DETALL CARRREGADOR COTXE ELECTRIC VGP PLUG & DRIVE RP02-EXT-AB-LMM



DETALL BACUL ENLLUMENAT

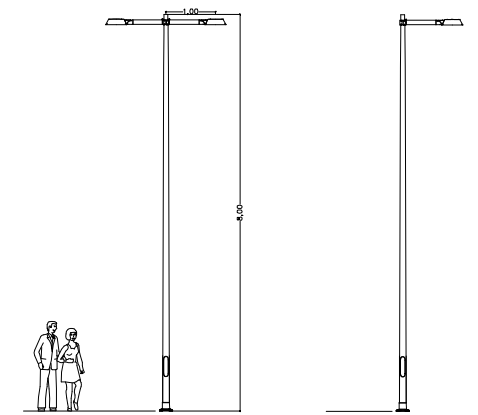

DETALL LLUMINARIA SALVI TOWN



DETALL LLUMINARIA LAMP LED FINE STRIP



DETALL LLUMINARIA LAMP BAZZ OPAL 2m



Connexió a línia d'enllumenat públic de Passeig Ametller amb quadre

20metres a punt N en QGD de Casa de la Vila, amb safata PVC 300x60mm amb tapa

URBANITZACIÓ DE L'ESPAI SITUAT A LA RAMBLA MOSSÈN JACINT VERDAGUER AMB PASSEIG AMETLLER. VALLDORÈIX

DATA: Desembre de 2015

11


PLÀNOL
INSTAL·LACIONS
PLANTA ELECTRICITAT

e: 1/200




promotor: Entitat Municipal de Valldoreix arquitecte VIGUM PROJECT, S.L.P.

DE TALL ARQUETA 40X40

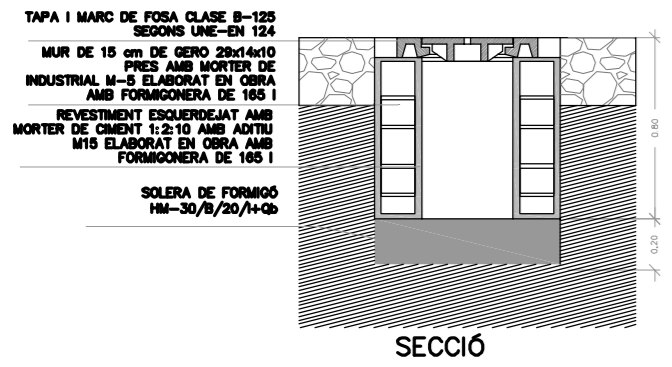

DE TALL ARQUETA 63X63

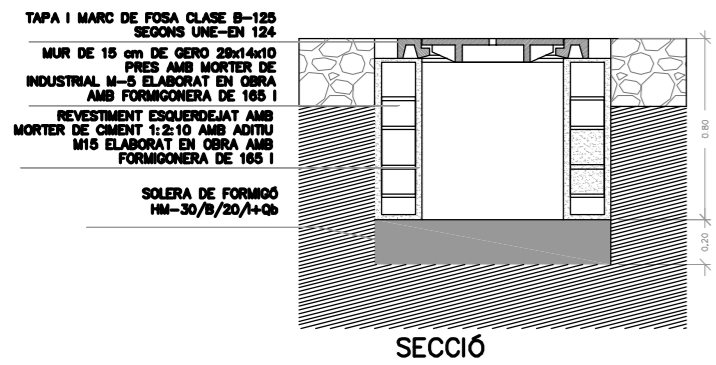

- ARQUETA D'AIGUA 40X40
- TUBERIA PE-AD CORRUGAT DN125 SOTERRAT EN RASA
- TUBERIA PE-40 DN50 (PN=10atm) DINS DE TUBULAR
- KIT DEGOTEIG PCZ-101-25-B
- ELECTROVÀLVULA
- TUBERIA DEGOTEIG PLD-22-30-100 amb separació 40cms entre files i 30cms entre forats
- PROGRAMADOR DE REG XC-201-E


DETALL KIT DEGOTEIG PCZ-101-25-B



DETALL TUBERIA DEGOTEIG PLD-22-30-100



DETALL TUBERIA PE-40 (PN=10atm)

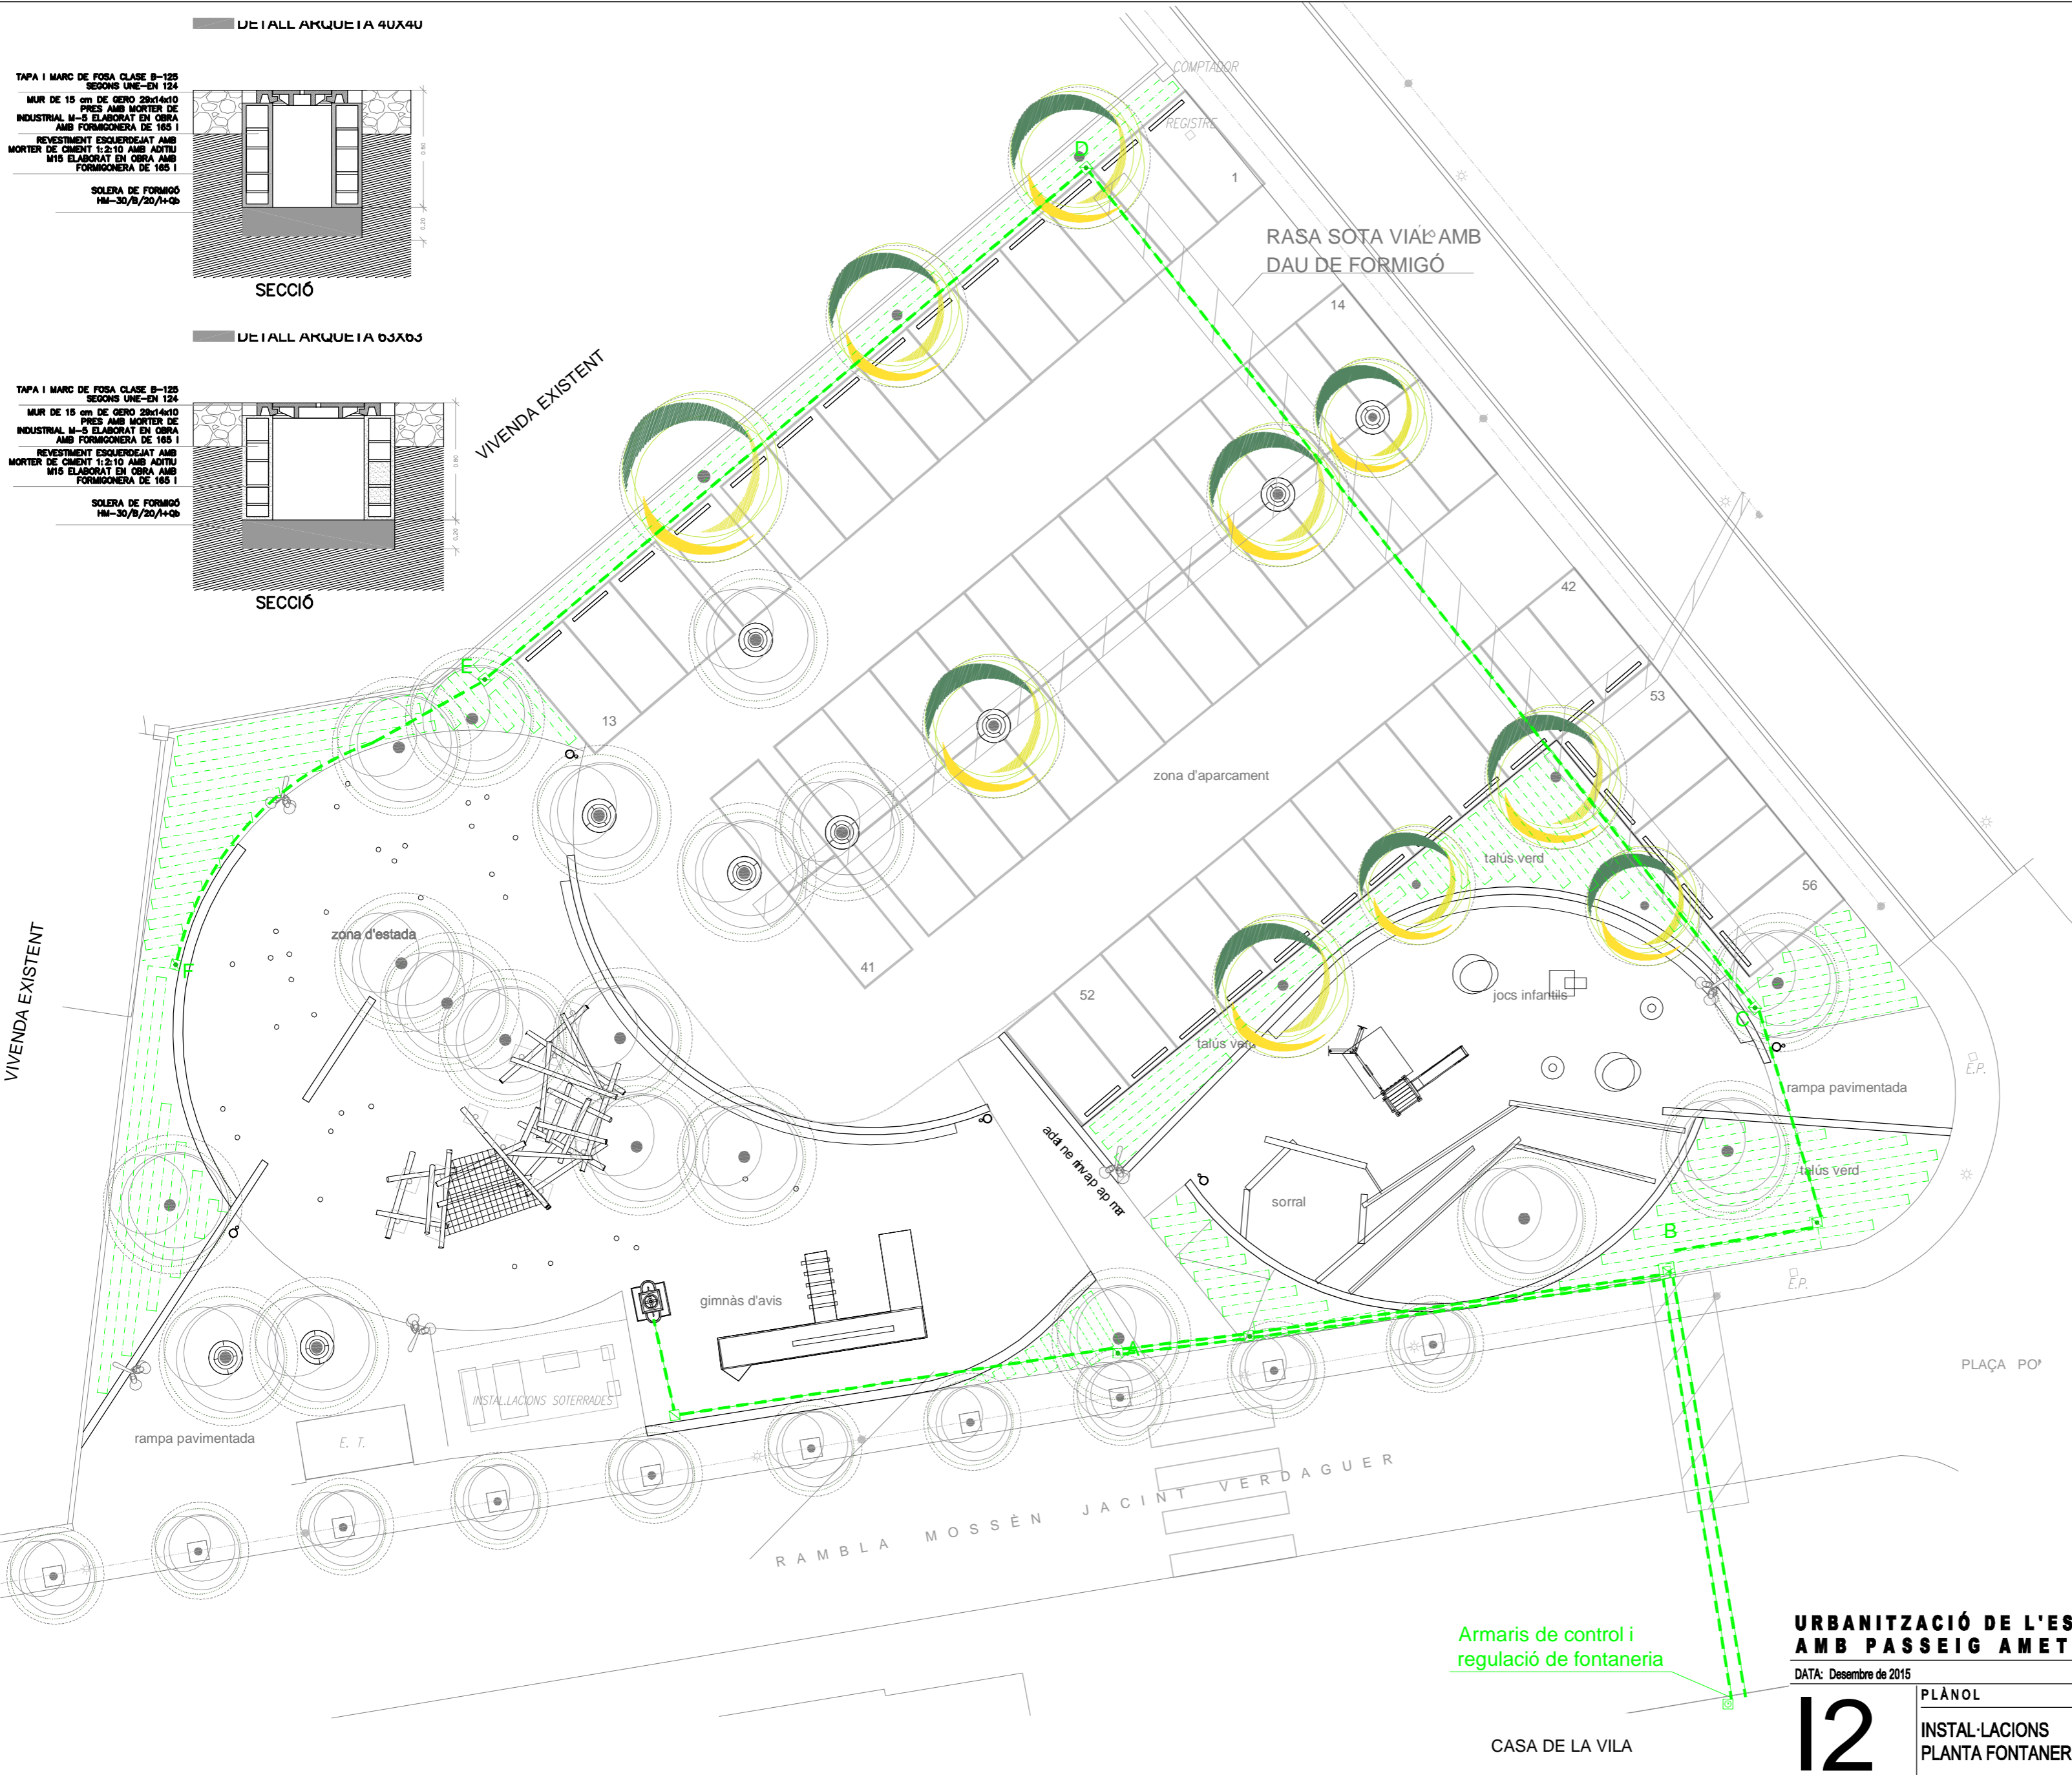


URBANITZACIÓ DE L'ESPAI SITUAT A LA RAMBLA MOSSÈN JACINT VERDAGUER AMB PASSEIG AMETLLER. VALLDORÈIX


DATA: Desembre de 2015 PROJECTE D'EXECUCIÓ

12	PLÀNOL	e: 1/200		promotor: Entitat Municipal de Valldoreix	arquitecte: VIGUM PROJECT, S.L.P.
	INSTAL·LACIONS PLANTA FONTANERIA				

DETALL ARQUETA 40X40

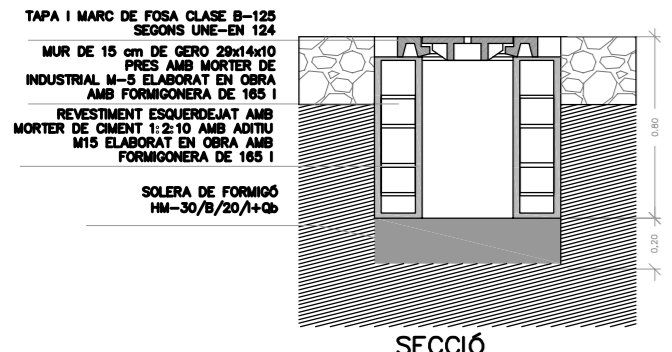

DETALL ARQUETA 63X63

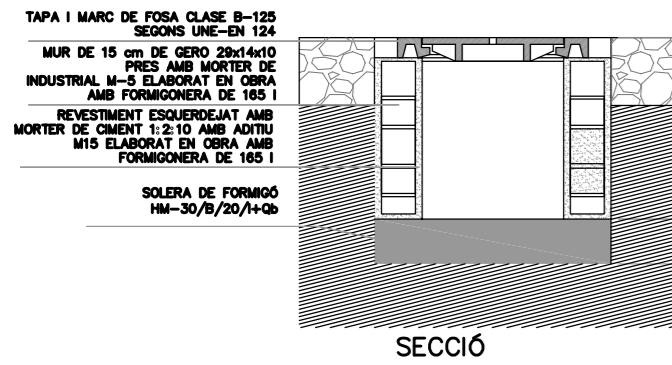

LLEGENDA ELECTRICITAT


- ARQUETA ELECTRICA 40x40
- ARQUETA ELECTRICA 63x63
- UNITAT RECARGA VEHICLE ELECTRIC VGP PLUG & DRIVE RP02-EXT-AB-LI-MM
- NINXOL ELECTRIC AMB CAIXA CETAC
- CABLE TUBULAR PE-AD DN125 SOTERRAT EN RASA
- CABLE R71-K 4X10mm² DIN'S TUBULAR
- ELECTRODE CONNEXIÓ A TERRA

LLEGENDA LLUMINARIA

- BACUL
- FANAL EXISTENT VIAL
- BAZZ OPAL ENCASTAT 35W ww 2m
- TIRA LED STEP IP65 + perfil 45° DIFUSOR OPAL
- DRIVER TIRA LED DINS DE CAIXA DE CONNEXIÓ ESTANCA
- FOCUS SALVI TOWN 56W

LLEGENDA AIGUA

- ARQUETA D'AIGUA 40X40
- TUBULAR PE-AD CORRUGAT DN125 SOTERRAT EN RASA
- TUBERIA PE-AD DN50 (PN=10atm) DINS DE TUBULAR
- KIT DEGOTEIG PCZ-101-25-B
- ELECTROVALVULA
- TUBERIA DEGOTEIG PLD-22-30-100 amb separació 40cms entre fil·les i 30cms entre forats
- PROGRAMADOR DE REG XC-201-E

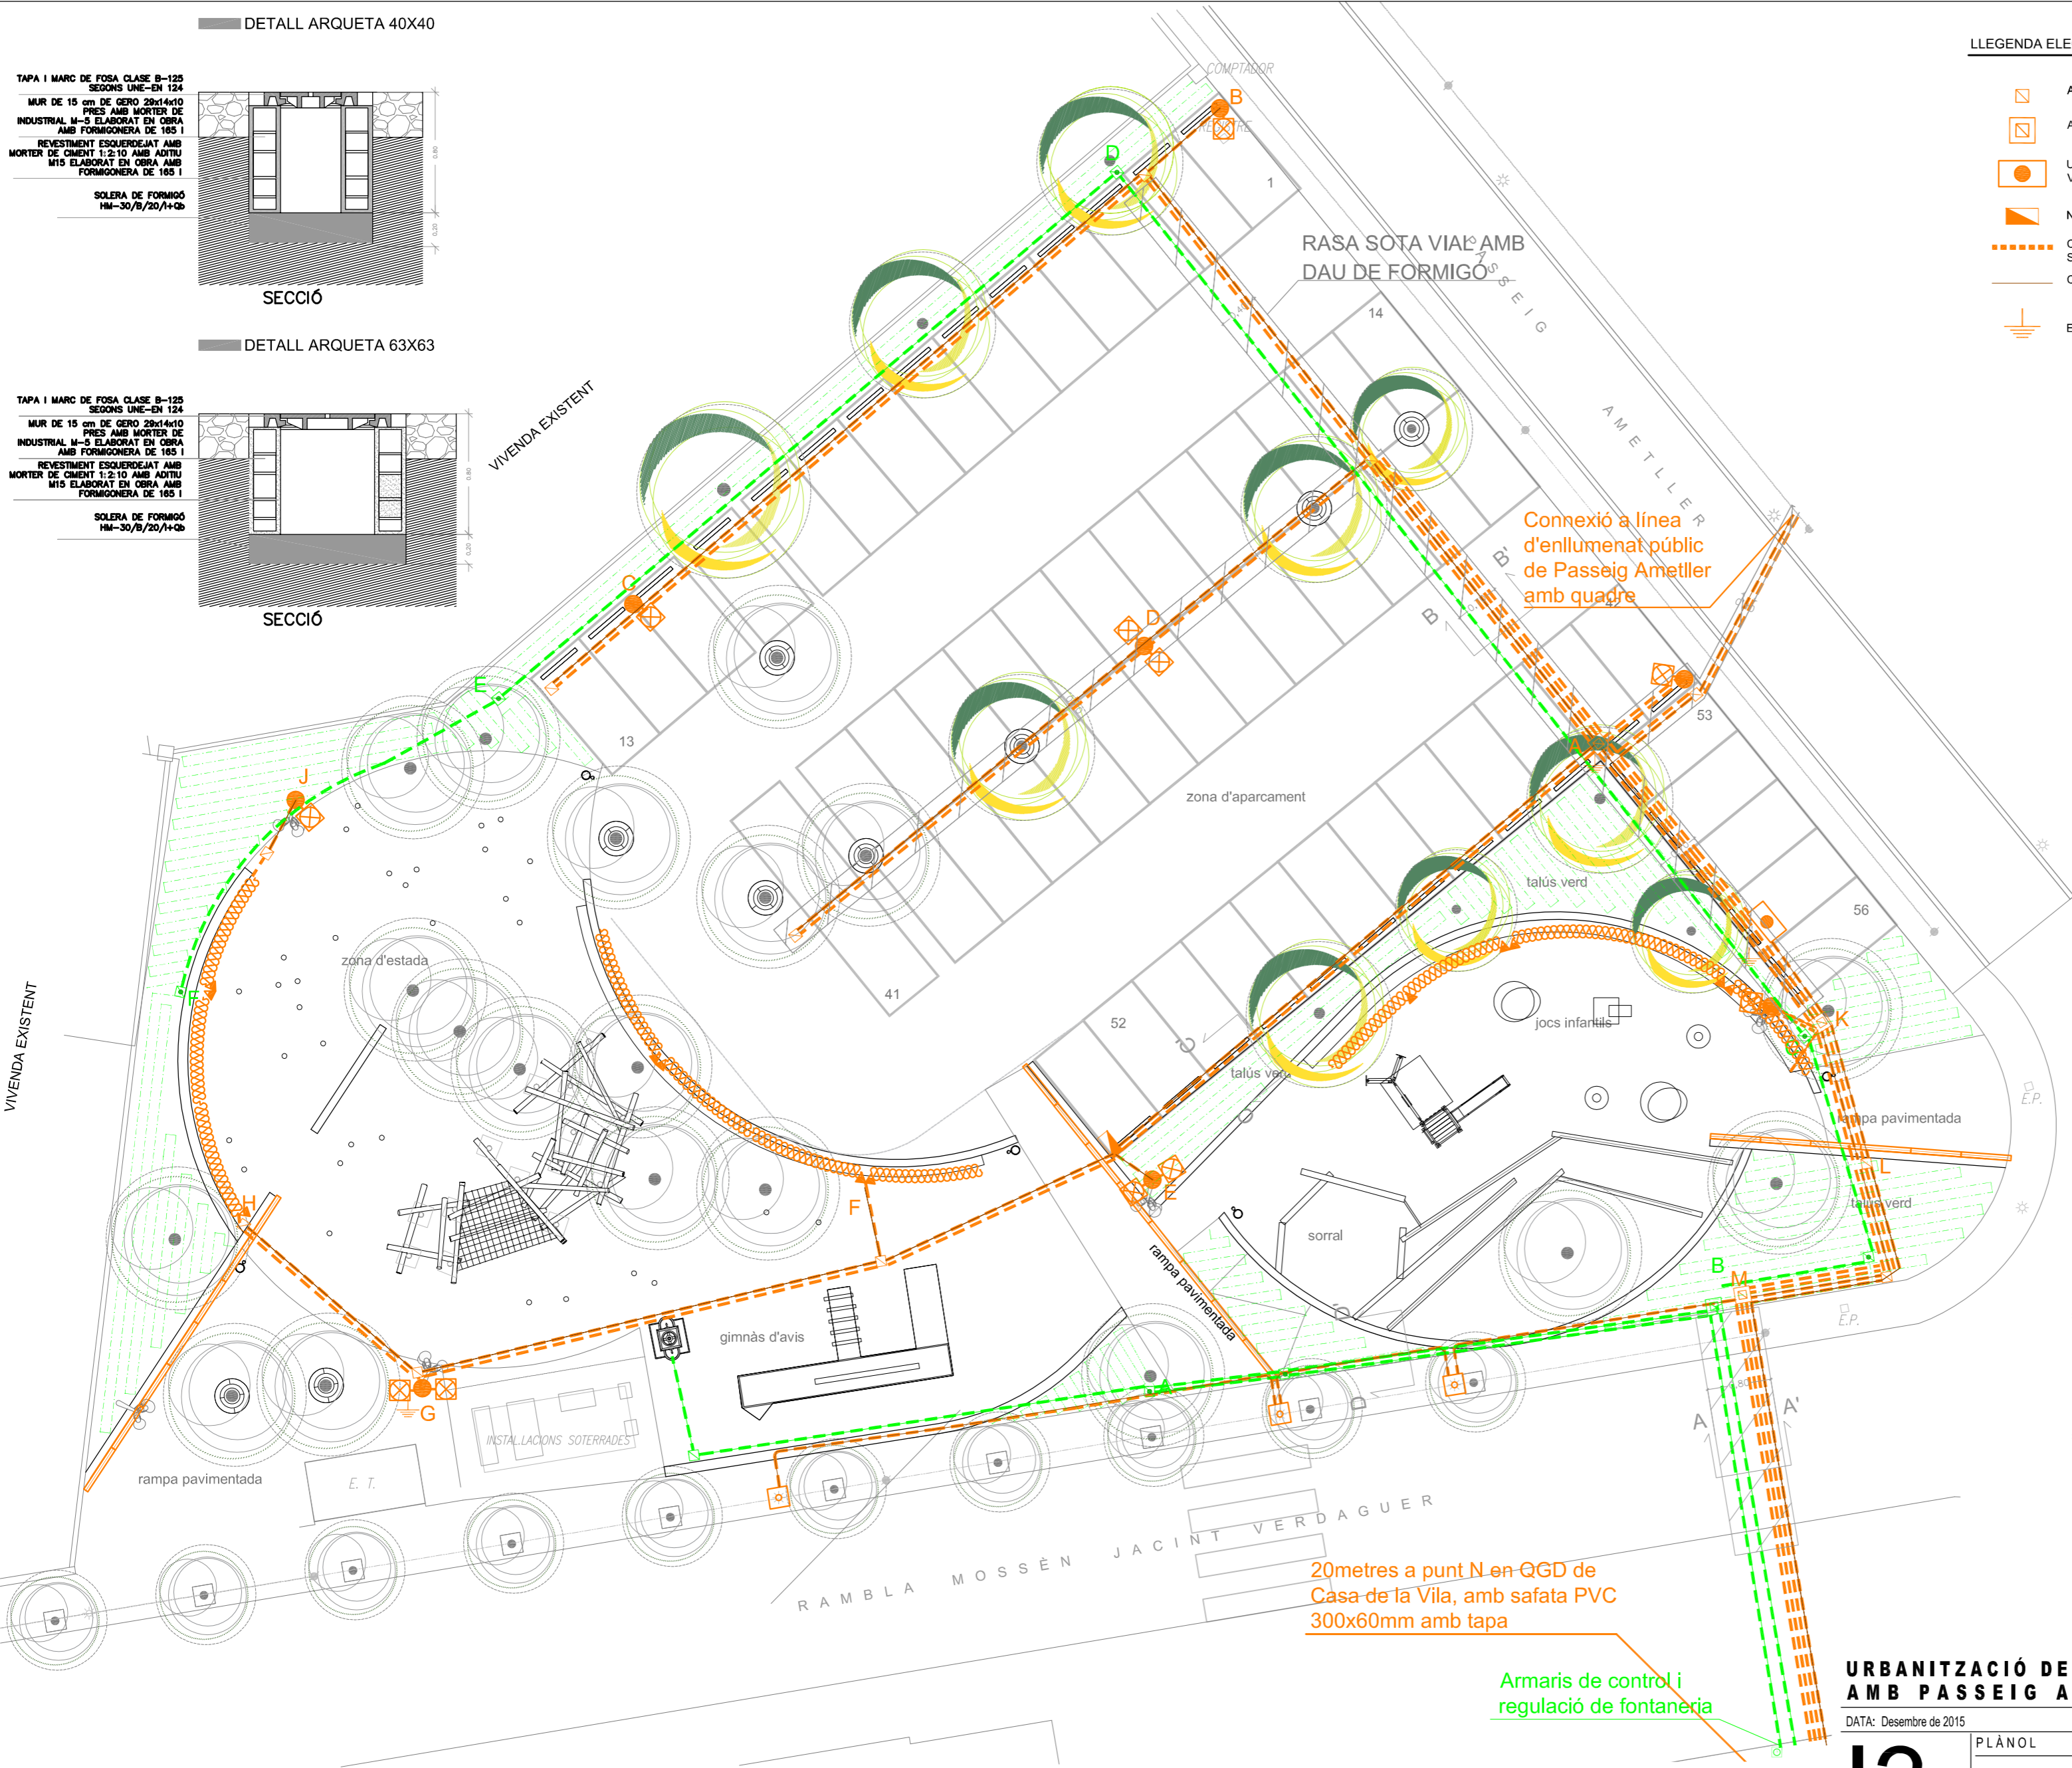


Connexió a línia d'enllumenat públic de Passeig Ametller amb quadre


20metres a punt N.en-QGD de Casa de la Vila, amb safata PVC 300x60mm amb tapa

Armaris de control i regulació de fontaneria


DETALL RASA C

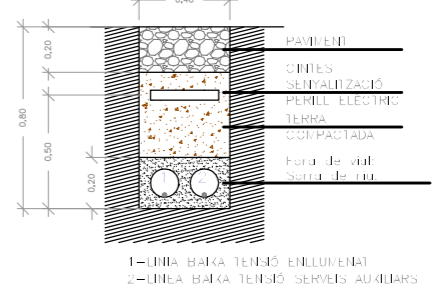


DETALL RASA D

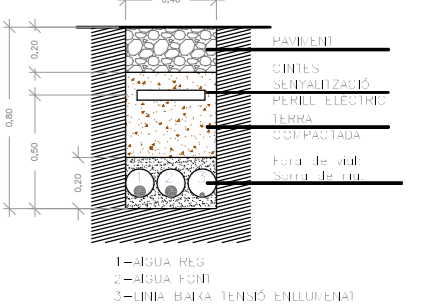

DETALL RASA A

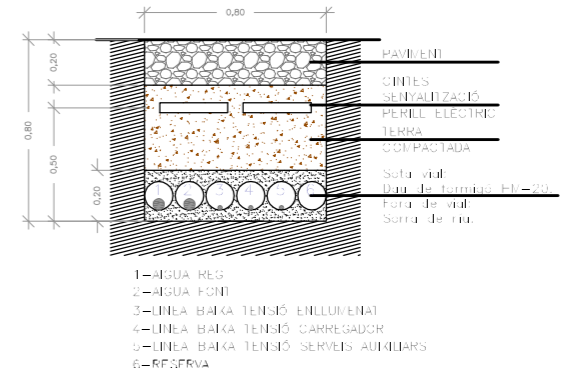

DETALL RASA B

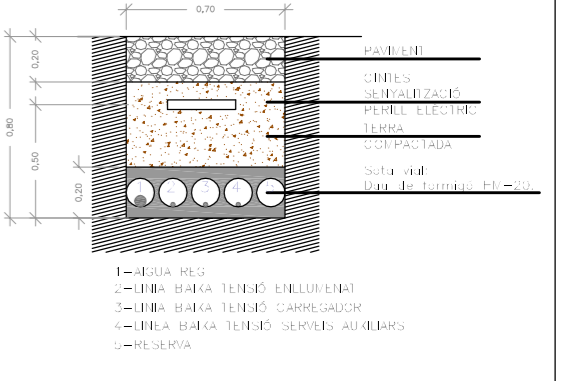

URBANITZACIÓ DE L'ESPAI SITUAT A LA RAMBLA MOSSÈN JACINT VERDAGUER AMB PASSEIG AMETLLER.

PROJECTE D'EXECUCIÓ
 DATA: Desembre de 2015
 PLÀNOL e: 1/200
 INSTAL·LACIONS PLANTA CONJUNTA OBRA CIVIL
 promotor: Entitat Municipal de Valldoreix
 arquitecte: VIGUM PROJECT, S.L.P.

13

